

CON-TEC Jasne Crnobori 101, 52100 Pula OIB: 23661833599	IZGRADNJA-POLUPODZEMNIH SPREMNIKA, KARLO ROJC	BROJ PROJEKTA : 3782-22-G ZAJEDN. OZNAKA : - PULA, OŽUJAK 2023.
--	---	---

GRADEVINA : IZGRADNJA-POLUPODZEMNIH SPREMNIKA, KARLO ROJC
LOKACIJA : PULA, MONTE ZARO, KARLO ROJC
K.Č. 6267/1 K.O. PULA
INVESTITOR : PULA HERCULANEA d.o.o., Trg I. istarske brigade 14, Pula
BROJ PROJEKTA : 3782-22-G
FAZA PROJEKTA : DOKUMENTACIJA ZA IZVOĐENJE
VRSTA PROJEKTA : GRAĐEVINSKI
DATUM : 03/2023.
MAPA : 1

GRAĐEVINSKI PROJEKT

PROJEKTANT : ZORAN ŠUŠULIĆ dipl.ing.građ.


DIREKTOR : ZORAN ŠUŠULIĆ dipl.ing.građ.


DC KARLO ROJC, MONTE ZARO, PULA
POLUPODZEMNI SPREMNICI – PRIJEDLOG LOKACIJE

Slika 1.




Slika 2.

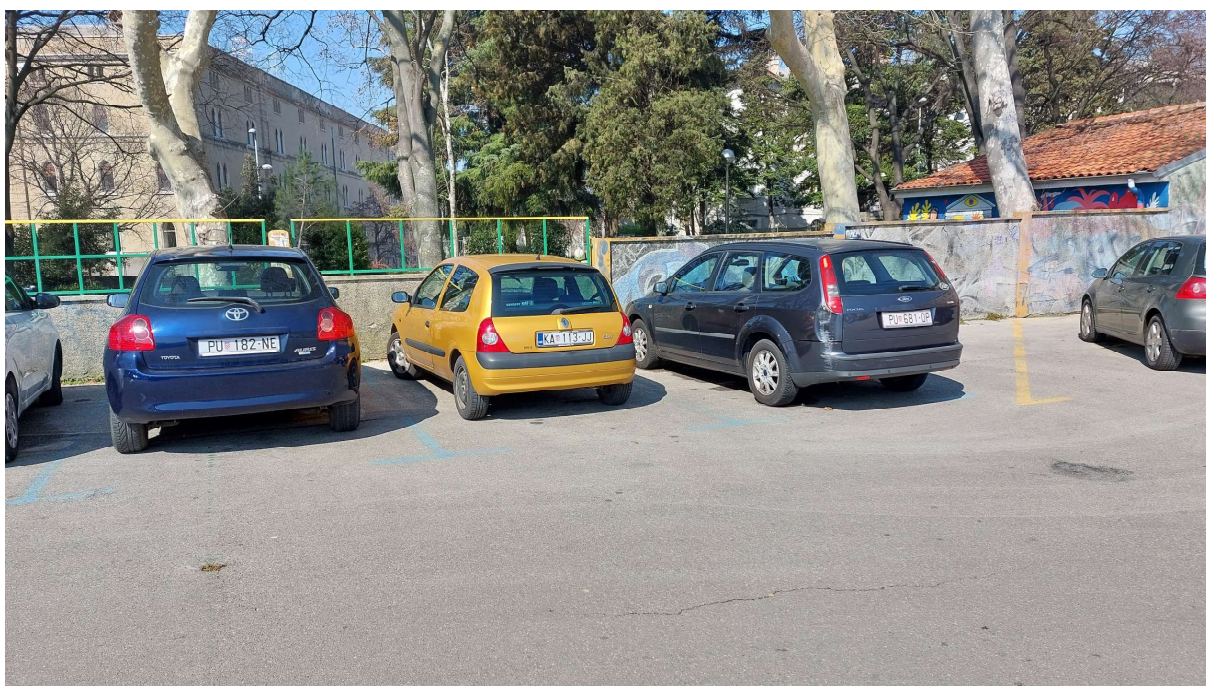

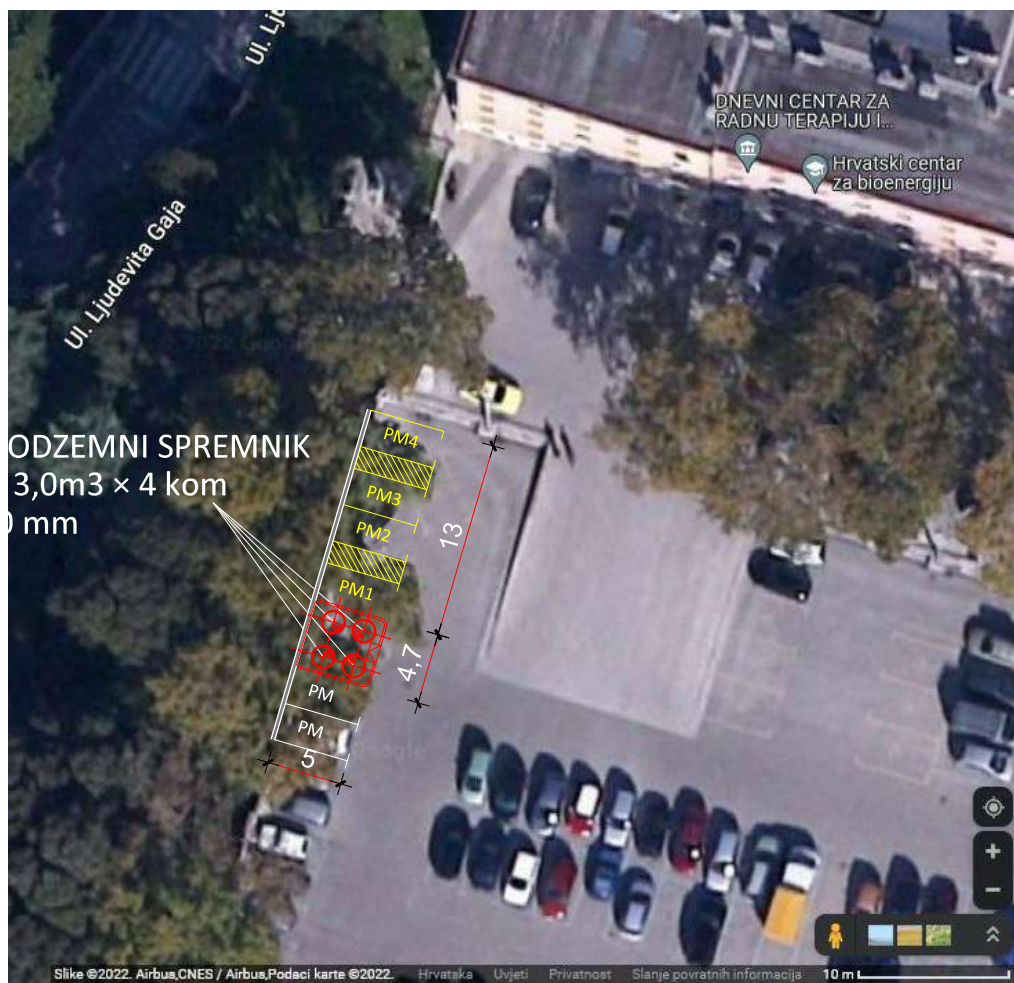

HRVATSKA KOMORA INŽENJERA GRAĐEVINARSTVA
Zoran Šušulic
 dipl. ing. građ.
 Ovlašteni inženjer građevinarstva
 G 1320

<div>CON-TEC</div>		NAZIV LISTA :	SITUACIJA		
GRAĐEVINA :	IZGRADNJA - POLUPODZEMNIH SPREMNIKA, KARLO ROJC	PROJEKTANT :	ZORAN ŠUŠULIĆ dipl.ing.građ.		
INVESTITOR :	PULA HERCULANEA d.o.o. Trg I. istarske brigade 14, Pula	GLAVNI PROJEKTANT :	ZORAN ŠUŠULIĆ dipl.ing.građ.		
BROJ PROJEKTA :	3782-22-G	SURADNICI :			
ZAJEDN. OZNAKA :	-				
VRSTA PROJEKTA :	GRAĐEVINSKI	DATUM :	MAPA :	MJERILO :	LIST :
FAZA PROJEKTA :	DOKUMENTACIJA ZA IZVOĐENJE	03.2023.	1	1 : 500	1

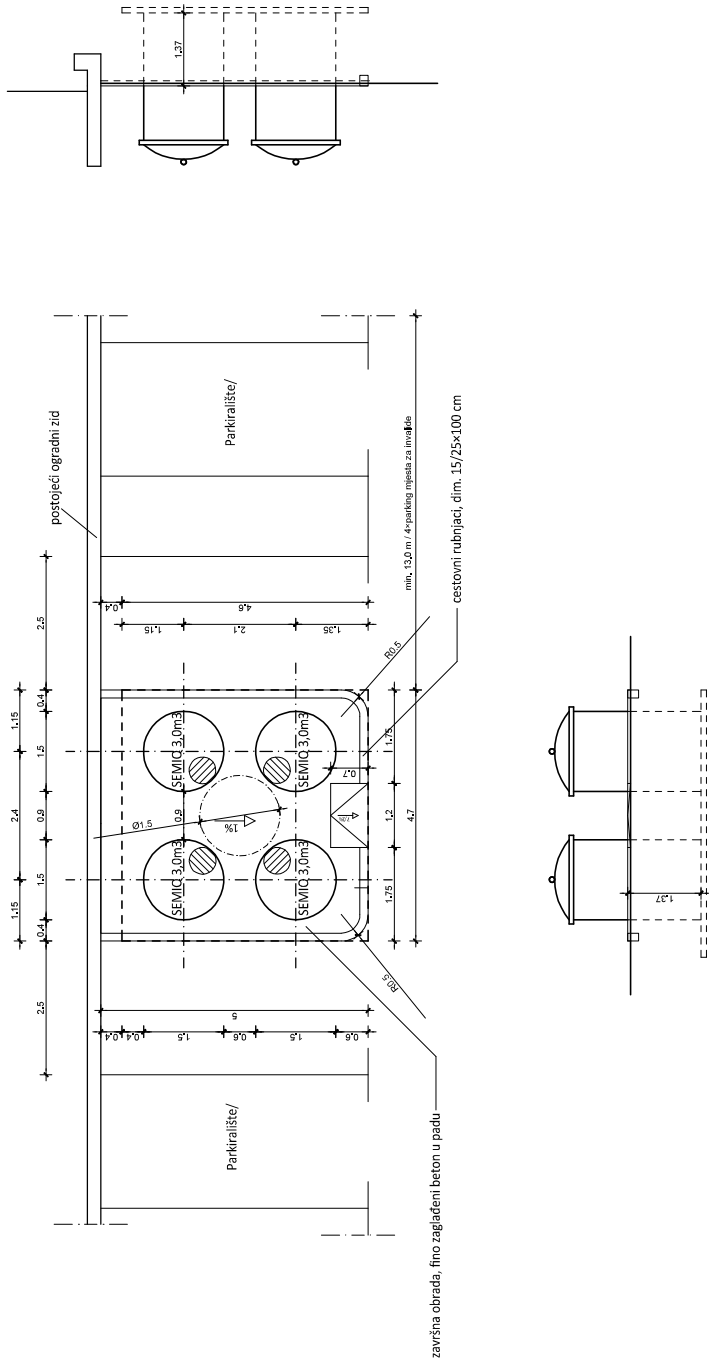


HRVATSKA KOVČARSTVO I GRAĐEVINARSTVO
Zoran Šušulčić
dipl. ing. st. spec. građevinarstva
Ovlašten inženjer građevinarstva
G 1320

CON-TEC

NAZIV LISTA:		TLOCRT
GRAĐEVINA:	IZGRADNJA - POLUPODZEMNIH SPREMNIKA, KARLO ROJC	PROJEKTANT:
INVESTITOR:	PULA HERCULANEA d.o.o. Trg L. istarske brigade 14, Pula	GLAVNI PROJEKTANT:
BROJ PROJEKTA:	3782-22-G	SURADNICI:
ZAJEDN. OZNAKA:	-	
VISTA PROJEKTA:	GRAĐEVINSKI	DATUM:
FAZA PROJEKTA:	DOKUMENTACIJA ZA IZVOĐENJE	MAPA:
		MIŠKLO:
		LIST:
		1 : 100
		2

Pula, zona MONTE ZARO, KARLO ROJC 2 polupodzemni spremnici
NAPOMENA : sve dimenzije provjeriti na gradilištu!!

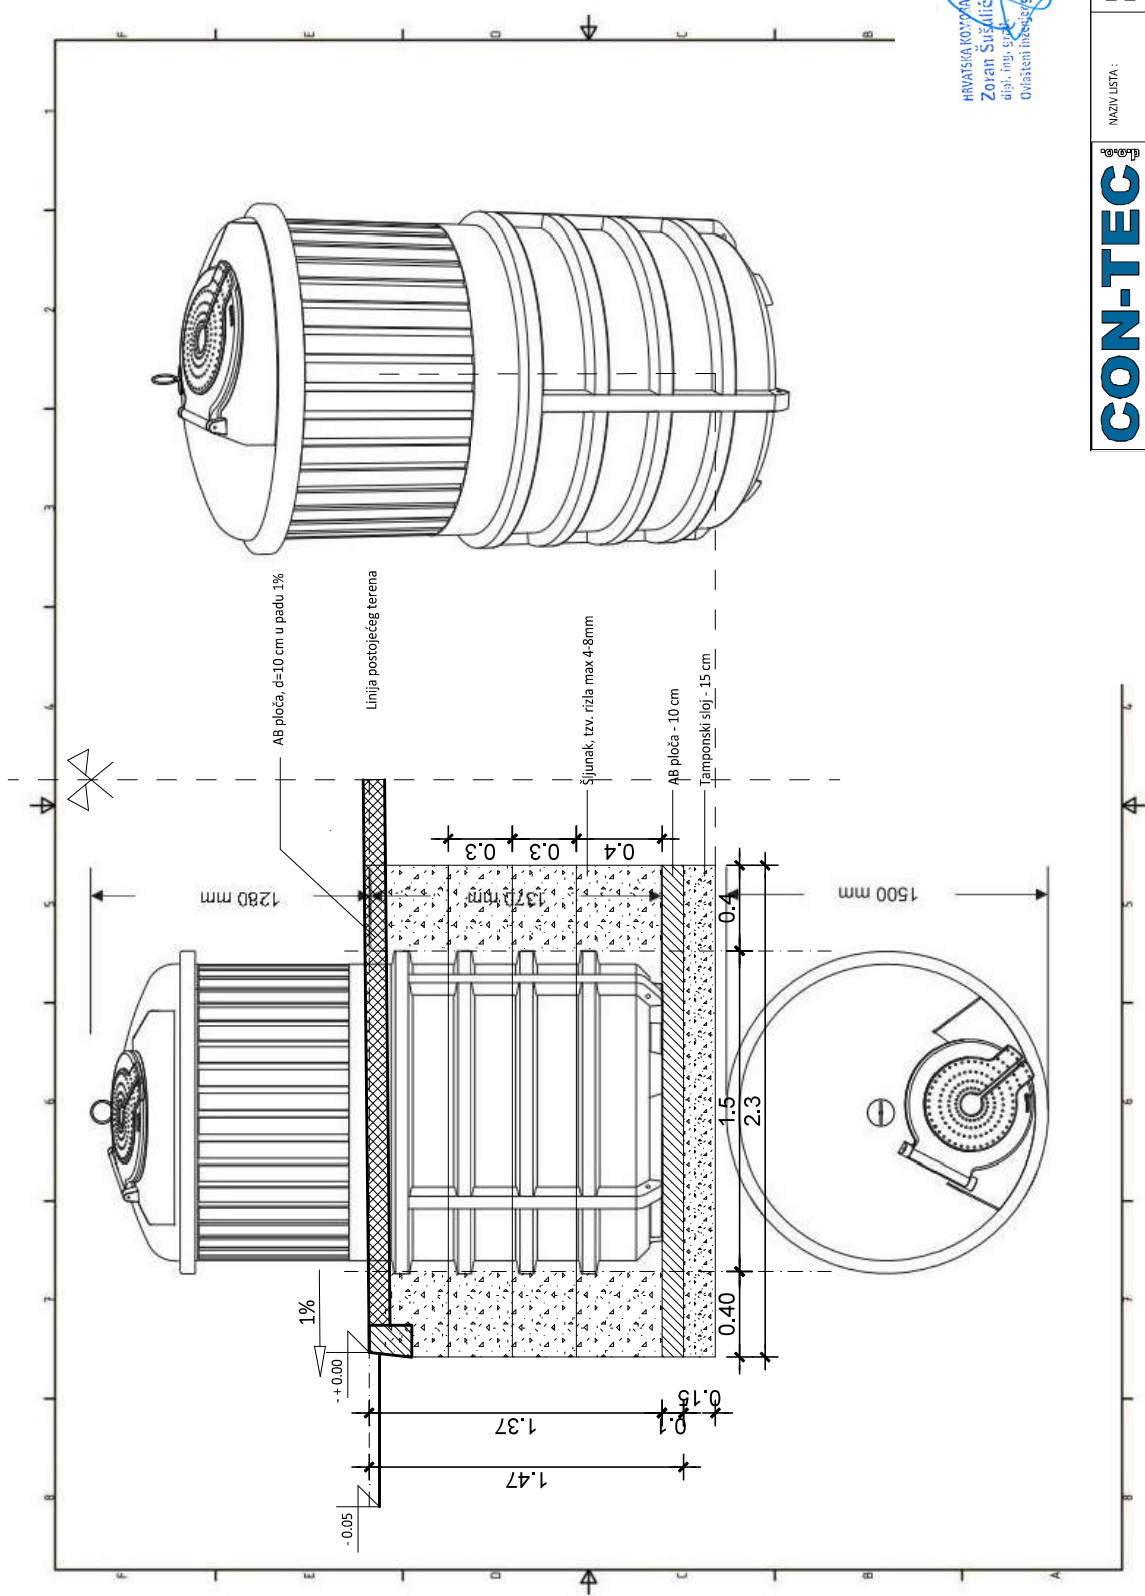

HRVATSKA KOVČARSTVA I INŽENJERSTVA GRAĐEVINARSTVA
Zoran Šušlić
dipl. inž. spec. građevinarstva
G 1320

CON-TEC

NAZIV LISTA:		KARAKTERISTIČNI PRESJEK POLUPODZEMNI SPREMIK	
GRAĐEVINA:	IZGRADNJA - POLUPODZEMNIH SPREMIKA, KARLO ROIC	PROJEKTANT:	ZORAN ŠUŠLIĆ dipl.ing.građ.
INVESTITOR:	PULA HERCULANEA d.o.o. Trg L. Istarske brigade 14, Pula	GLAVNI PROJEKTANT:	ZORAN ŠUŠLIĆ dipl.ing.građ.
BROJ PROJEKTA:	3782-22-G	SURADNICI:	
ZAJEDN. OZNAKA:	-		
VISTA PROJEKTA:	GRAĐEVINSKI	DATUM:	MIJERO: LUST:
FAZA PROJEKTA:	DOKUMENTACIJA ZA IZVOĐENJE	03.2023.	1: 1: 25 3