



**DIVKOVIĆEVA ULICA, ŠIJANA PULA
POLUPODZEMNI SPREMNICI – PRIJEDLOG LOKACIJE**

Slika 1.




Slika 2.

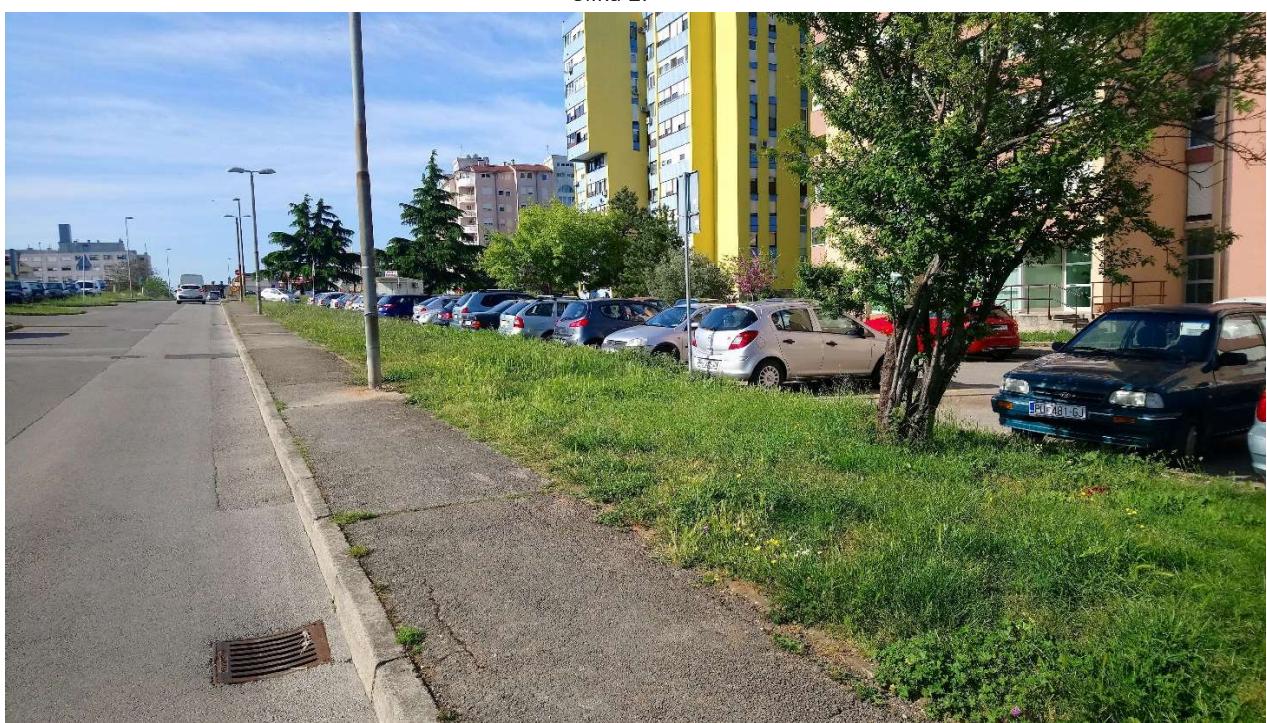

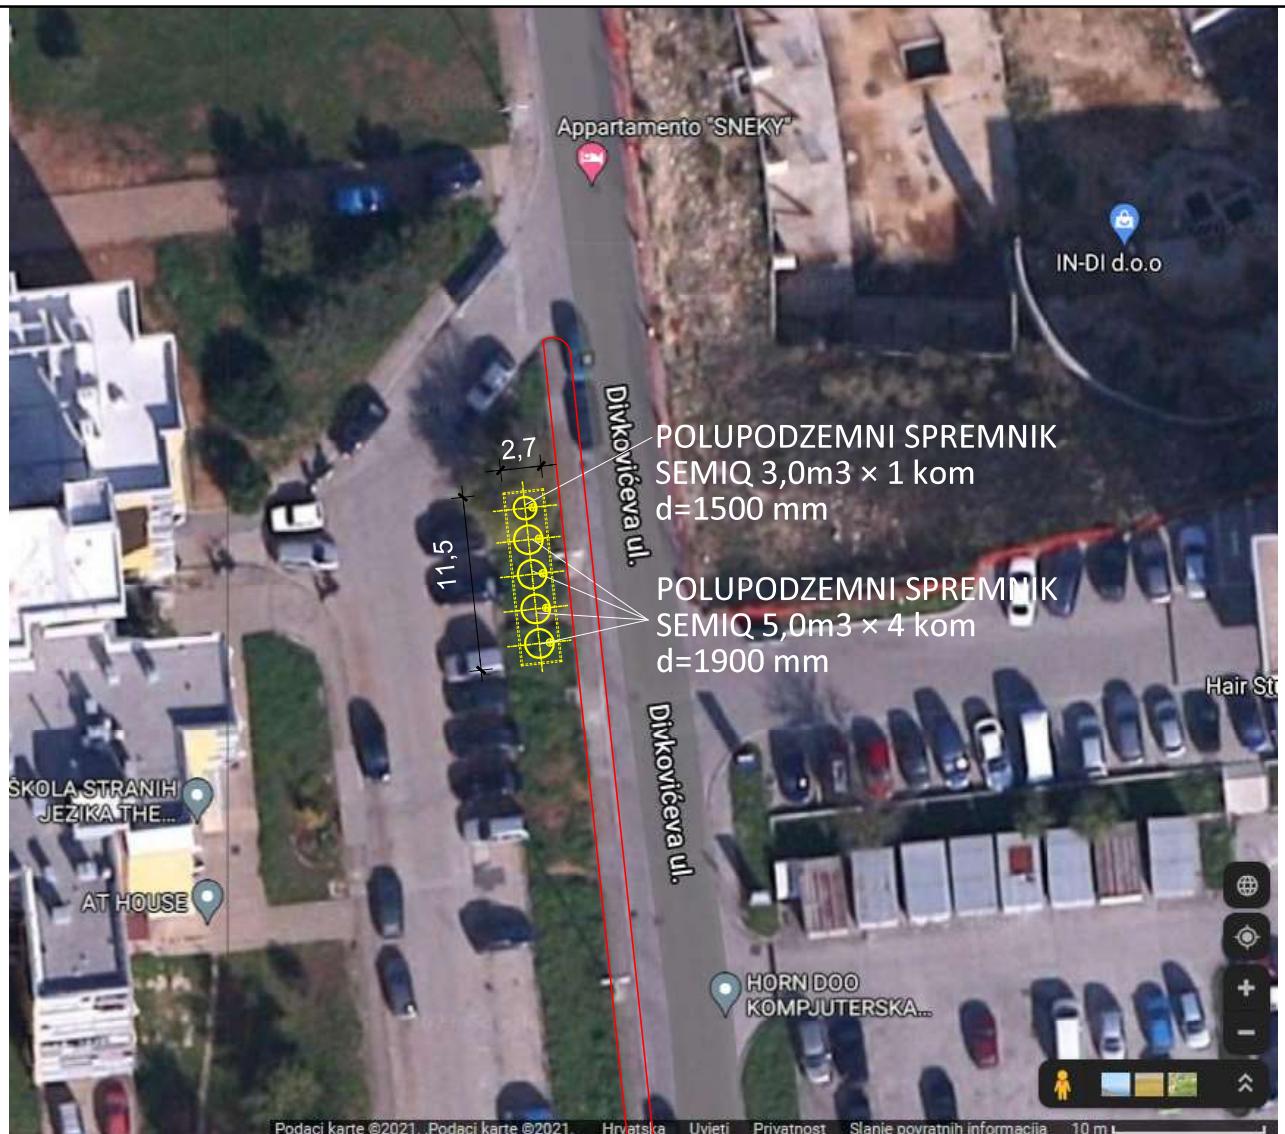


HRVATSKA KOMORA INŽENJERA GRAĐEVINARSTVA
 Zoran Šušulić
 dipl. ing. grad.
 Ovlašteni inženjer građevinarstva
 G 1320

CON-TEC		NAZIV LISTA :	SITUACIJA		
GRAĐEVINA :	IZGRADNJA - POLUPODZEMNIH SPREMINIKA, ŠJANA 1	PROJEKTANT :	ZORAN ŠUŠULIĆ dipl.ing.građ.		
INVESTITOR :	PULA HERCULANEA d.o.o. Trg I. istarske brigade 14, Pula	GLAVNI PROJEKTANT :	ZORAN ŠUŠULIĆ dipl.ing.građ.		
BROJ PROJEKTA :	3445-21-G	SURADNICI :			
ZAJEDN. OZNAKA :	3445-21-G				
VRSTA PROJEKTA :	GRAĐEVINSKI	DATUM :	MAPA :	MJERILO :	LIST :
FAZA PROJEKTA :	DOKUMENTACIJA ZA IZVOĐENJE	05.2022.	1	1 : 500	1

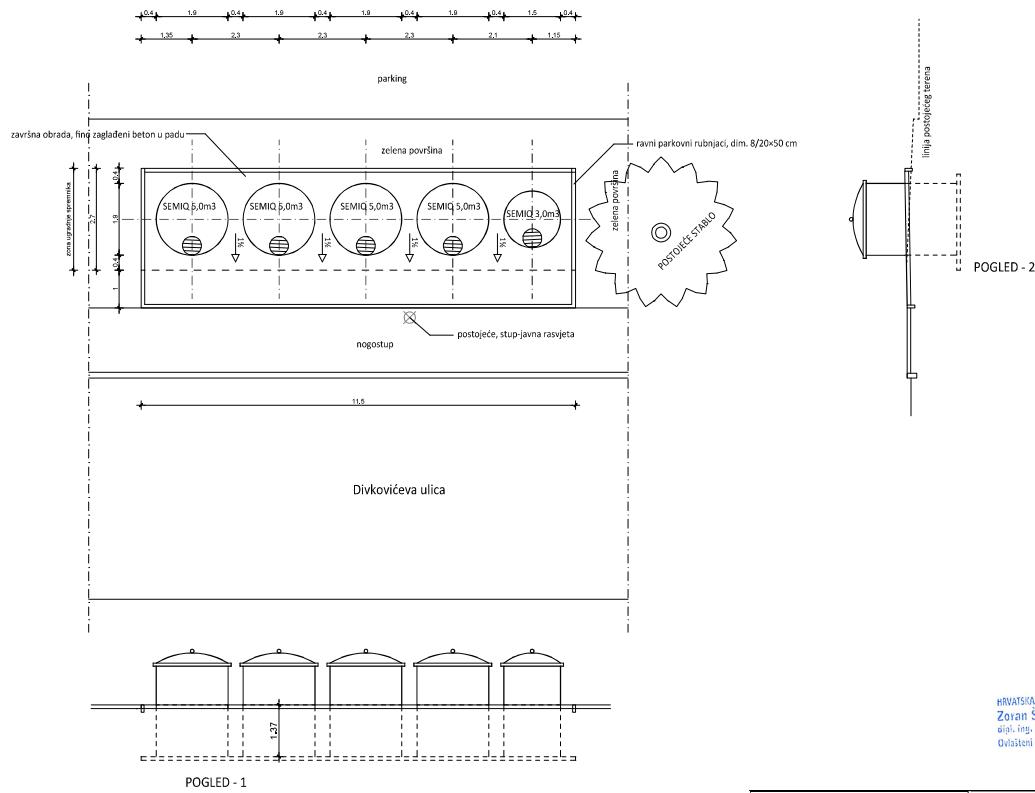

Pula, zona ŠIJANA, ŠIJANA 1, polupodzemni spremnici, Divkovićeva ulica
NAPOMENA : sve dimenzije provjeriti na gradilištu!!

CON-TEC		NAZIV LISTA:	TLOCRT
GRADEVINA:	IZGRADNJA - POLUPODZEMNIH SPREMNIKA, ŠIJANA 1	PROJEKTANT:	ZORAN ŠUŠULIĆ dipl.ing.grad.
INVESTITOR:	DUO INVEST PLANE d.o.o. Trg I. Istarske brigade 14, Pula	GLAVNI PROJEKTANT:	ZORAN ŠUŠULIĆ dipl.ing.grad.
BRD PROJEKTA:	3445-21-G	SUDJEDCI:	
ZAJEDN. OZNAKA:	3445-21-G	DATUM:	
VRSTA PROJEKTA:	GRAĐEVINSKI	MAPA:	
FAZA PROJEKTA:	DOKUMENTACIJA ZA IZVOĐENJE	MERILIO:	LIST: 2
		1	1 : 100

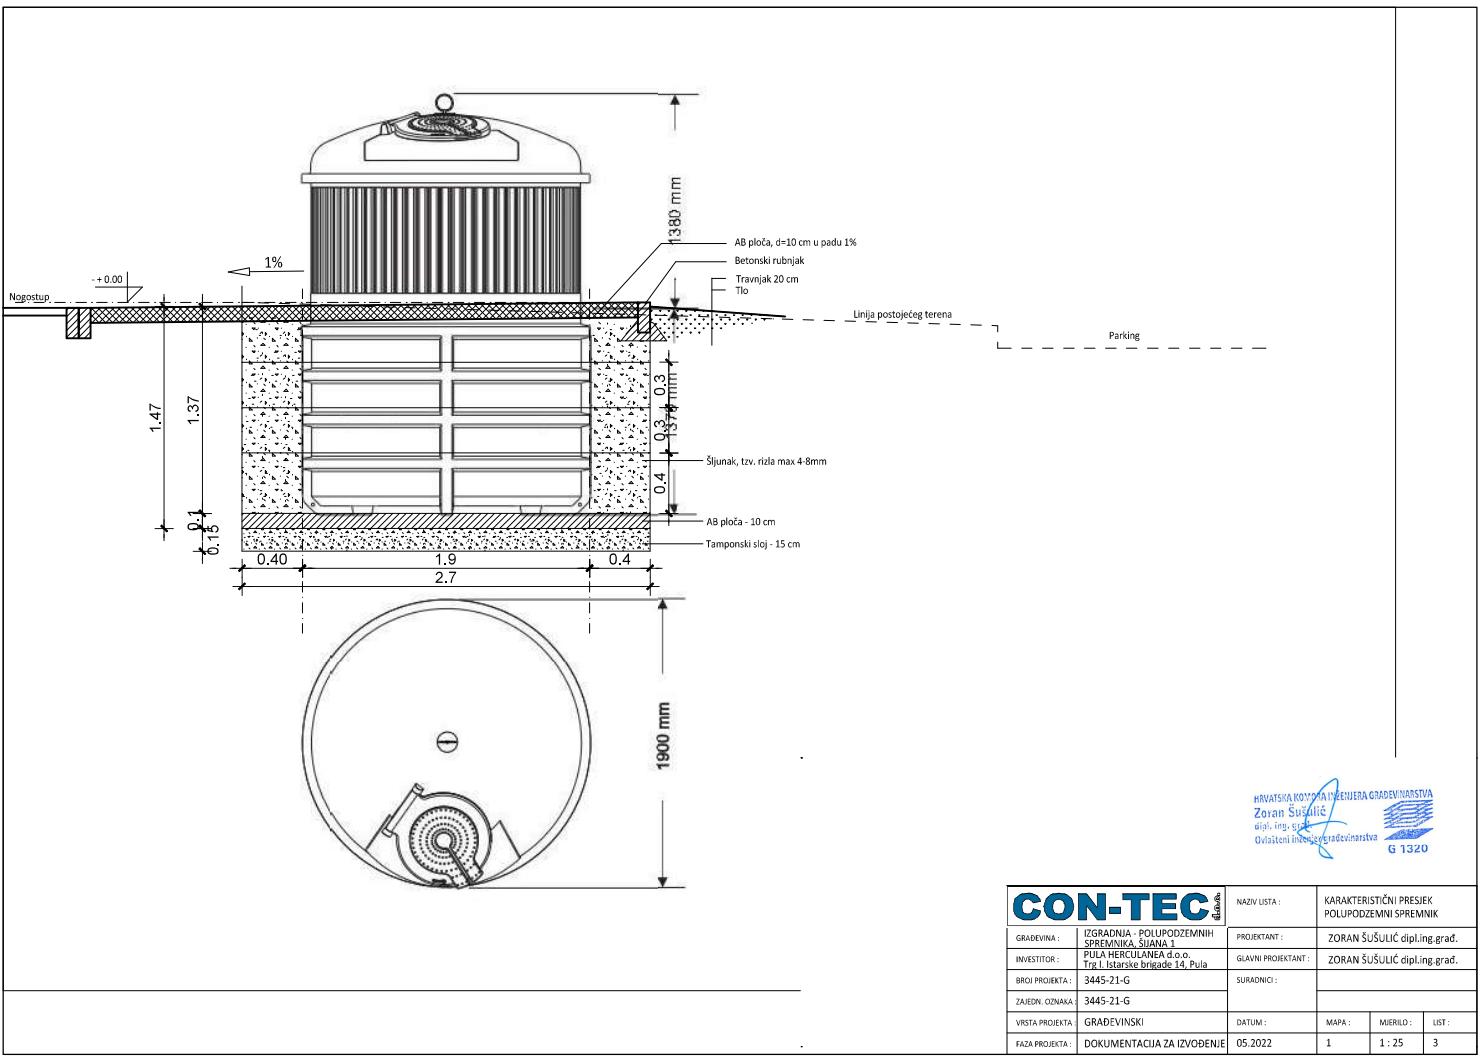

HRVATSKA KOMORA INŽENJERA GRAĐEVINSTVA
Zoran Šušulić
dipl. ing. građ.
Građeni inženjerstvo i arhitektura
G 1320