

ULICA JURJA ŽAKNA, ŠIJANA, PULA
POLUPODZEMNI SPREMNICI – PRIJEDLOG LOKACIJE

Slika 1.




Slika 2.





HRVATSKA KOMORA INŽENJERA GRAĐEVINARSTVA
Zoran Šušalić
 dipl. ing. građ.
 Ovlašteni inženjer građevinarstva
 G 1320


CON-TEC		NAZIV LISTA :	SITUACIJA		
GRAĐEVINA :	IZGRADNJA - POLUPODZEMNIH SPREMNIKA, ŠIJANA 2	PROJEKTANT :	ZORAN ŠUŠULIĆ dipl.ing.građ.		
INVESTITOR :	PULA HERCULANEA d.o.o. Trg I. istarske brigade 14, Pula	GLAVNI PROJEKTANT :	ZORAN ŠUŠULIĆ dipl.ing.građ.		
BROJ PROJEKTA :	3446-21-G	SURADNICI :			
ZAJEDN. OZNAKA :	3446-21-G				
VRSTA PROJEKTA :	GRAĐEVINSKI	DATUM :	MAPA :	MJERILO :	LIST :
FAZA PROJEKTA :	DOKUMENTACIJA ZA IZVOĐENJE	06.2021.	1	1 : 500	1

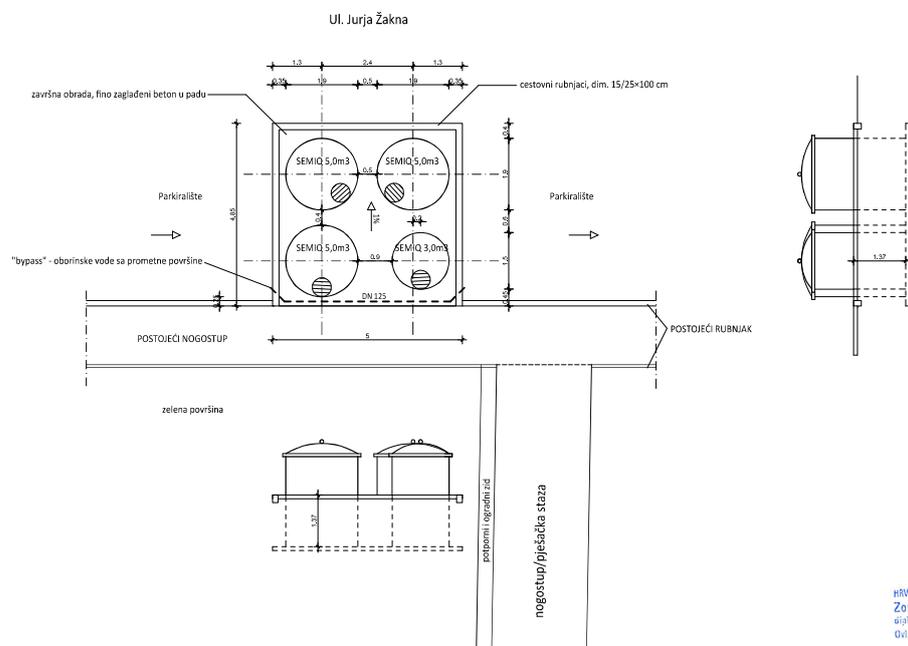

Pula, zona ŠIJANA, ŠIJANA 2 polupodzemni spremnici, ulica Jurja Žakna
 NAPOMENA : sve dimenzije provjeriti na gradilištu!!

HRVATSKA KOMORA INŽINJERA GRAĐEVINSTVA
 Zoran Šušulčić
 dipl. ing. grad.
 ovlašten inženjer građevinstva G 1320

CON-TEC		NAZIV LISTA :	TLOCRT		
GRADEVINA :	IZGRADNJA - POLUPODZEMNIH SPREMNIKA, ŠIJANA 2	PROJEKTANT :	ZORAN ŠUŠULIĆ dipl.ing.grad.		
INVESTITOR :	PULA HERCULANEA d.o.o. Trg L. letarišne brigade 14, Pula	GLAVNI PROJEKTANT :	ZORAN ŠUŠULIĆ dipl.ing.grad.		
BROJ PROJEKTA :	3446-21-G	SURADNICI :			
ZAJEDN. OZNAKA :	3446-21-G	DATUM :	MAPA :	MERILO :	LIST :
VRSTA PROJEKTA :	GRAĐEVINSKI	06.2021.	1	1 : 100	2
FAZA PROJEKTA :	DOKUMENTACIJA ZA IZVOĐENJE				

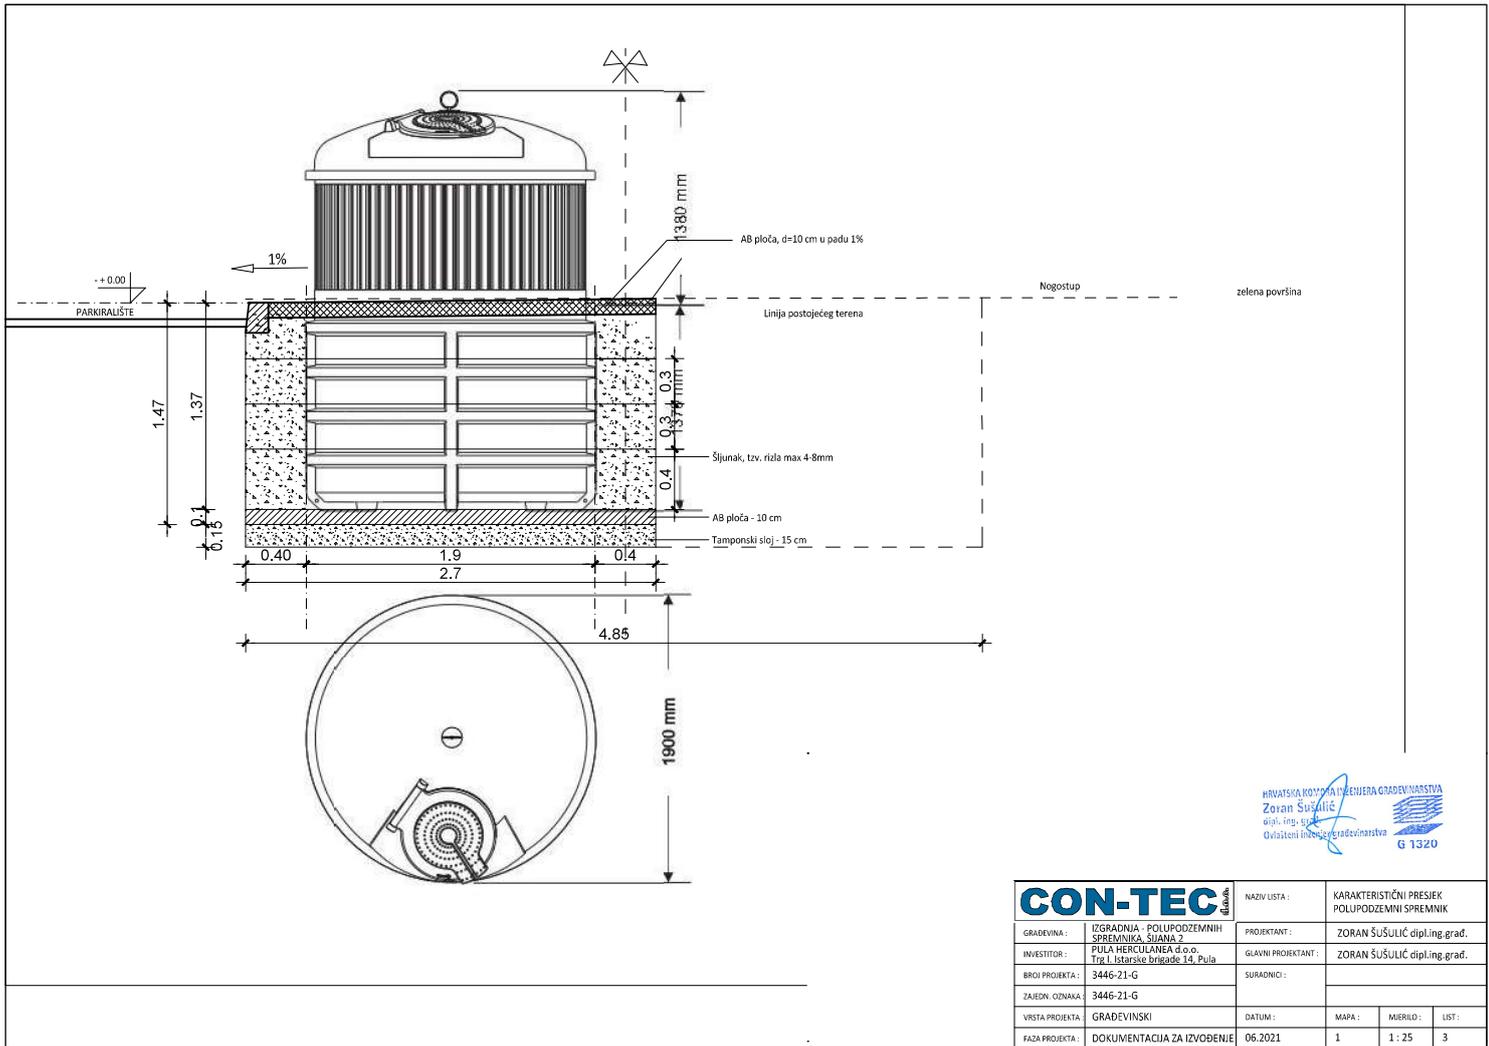

HRVATSKA KOVINA INŽENJERA GRAĐEVINARSTVA
Zoran Šušlić
 dipl. ing. stp.
 Ovlašteni inženjer građevinarstva
 G 1320

CON-TEC		NAZIV LISTA:	KARAKTERISTIČNI PRESJEK POLUPODZEMNI SPREMNİK		
GRAĐEVINA:	IZGRADNJA POLUPODZEMNIH SPREMNİKA, ŠUJANA 2	PROJEKTANT:	ZORAN ŠUŠLIĆ dipl.ing.grad.		
INVESTITOR:	PULA HERCULANEA d.o.o., Trg L. Istarske brigade 14, Pula	GLAVNI PROJEKTANT:	ZORAN ŠUŠLIĆ dipl.ing.grad.		
BROJ PROJEKTA:	3446-21-G	SURADNICI:			
ZAJEDN. OZNAKA:	3446-21-G				
VRSTA PROJEKTA:	GRAĐEVINSKI	DATUM:	MAPA:	MERILO:	LIST:
FAZA PROJEKTA:	DOKUMENTACIJA ZA IZVOĐENJE	06.2021	1	1:25	3