


KRLEŽINA ULICA_3 , VERUDA, PULA
POLUPODZEMNI SPREMNICI – PRIJEDLOG LOKACIJE

Slika 1.




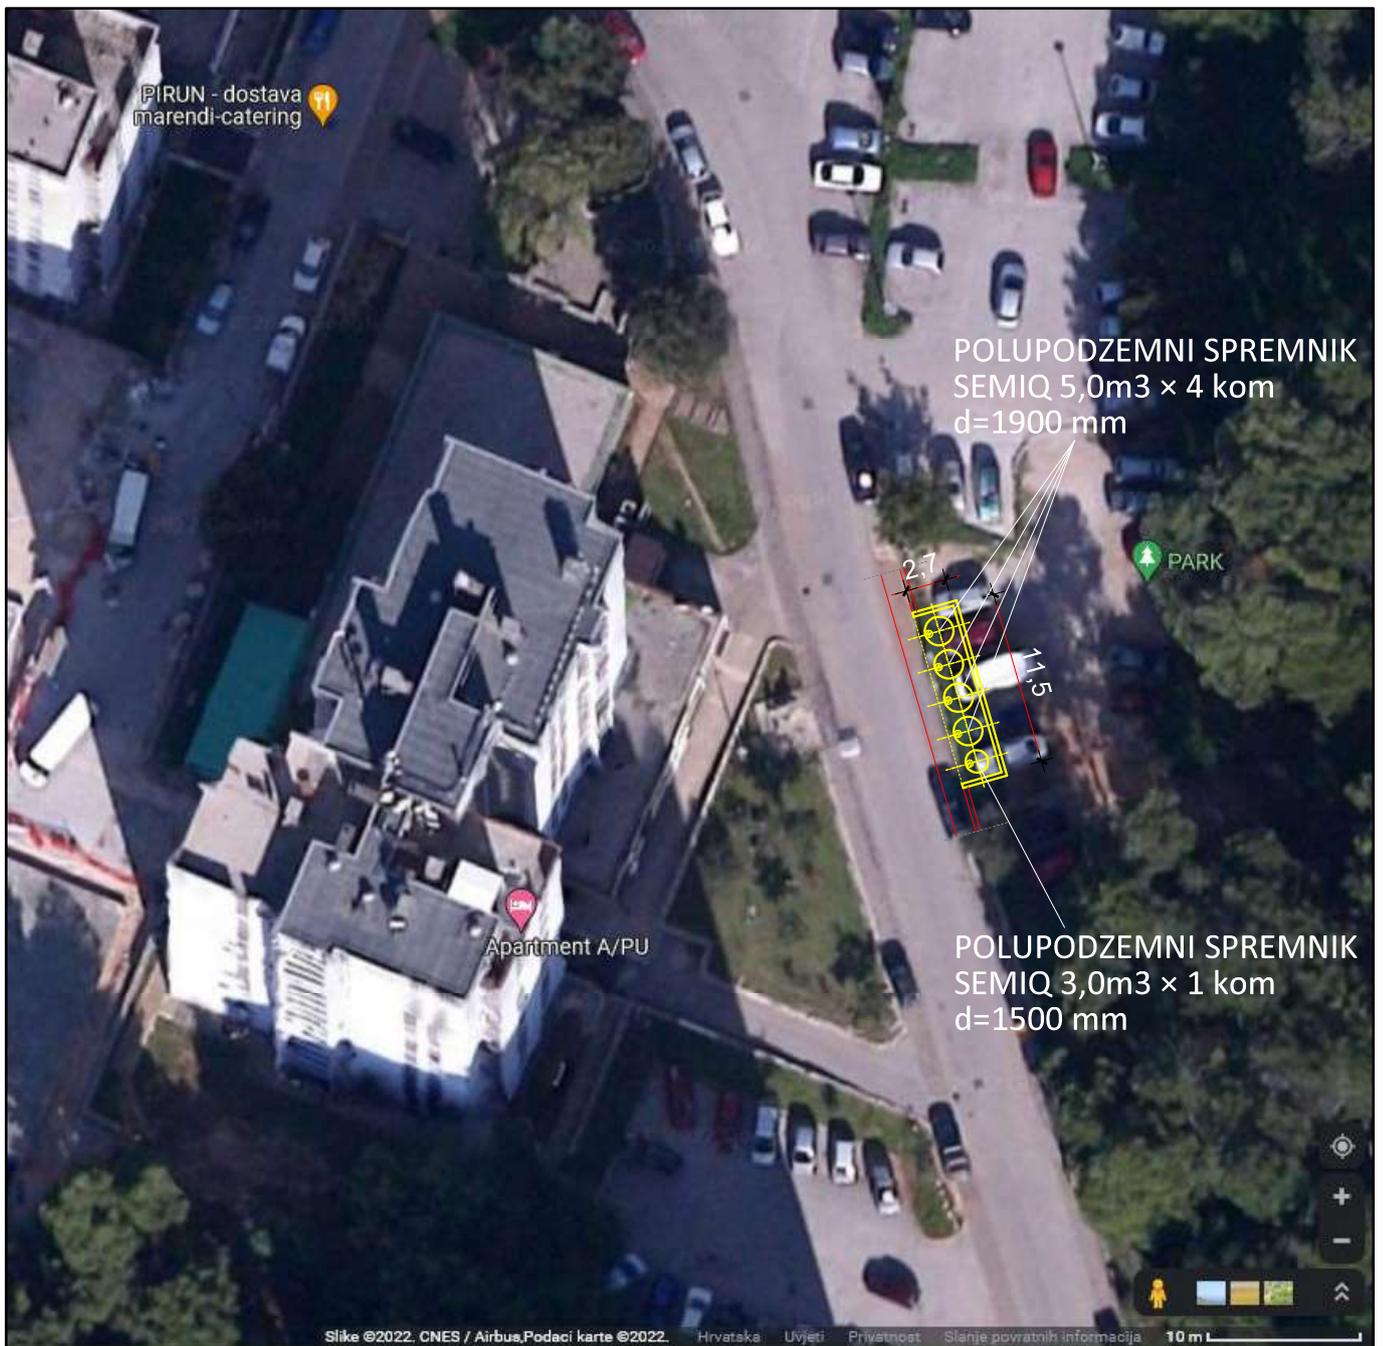


POLUPODZEMNI SPREMNİK
SEMIQ 5,0m³ × 4 kom
d=1900 mm

POLUPODZEMNI SPREMNİK
SEMIQ 3,0m³ × 1 kom
d=1500 mm

HRVATSKA KOMORA INŽENJERA GRAĐEVINARSTVA
Zoran Šušulic
dipl. ing. građ.
Ovlašteni inženjer građevinarstva
G 1320


CON-TEC		NAZIV LISTA :	SITUACIJA		
GRAĐEVINA :	IZGRADNJA - POLUPODZEMNIH SPREMNİKA, KRLEŽINA 3	PROJEKTANT :	ZORAN ŠUŠULIĆ dipl.ing.građ.		
INVESTITOR :	PULA HERCULANEA d.o.o. Trg I. istarske brigade 14, Pula	GLAVNI PROJEKTANT :	ZORAN ŠUŠULIĆ dipl.ing.građ.		
BROJ PROJEKTA :	3704-22-G	SURADNICI :			
ZAJEDN. OZNAKA :	-				
VRSTA PROJEKTA :	GRAĐEVINSKI	DATUM :	MAPA :	MJERILO :	LIST :
FAZA PROJEKTA :	DOKUMENTACIJA ZA IZVOĐENJE	10.2022.	1	1 : 500	1

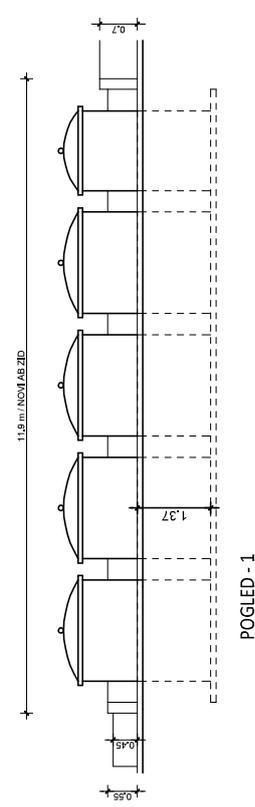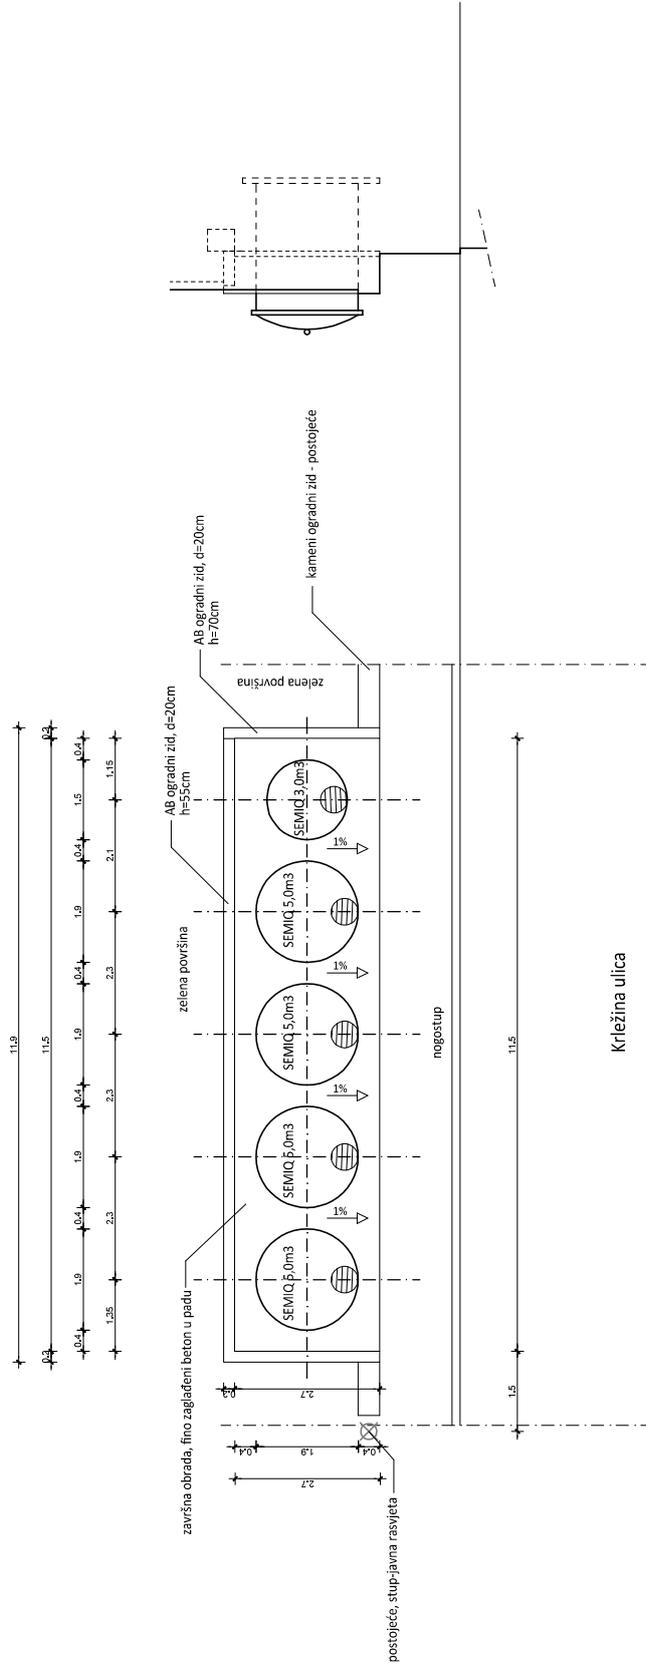

HRVATSKA ROVNIŠKA VEŠTAČENSKA GRADJEVINSTVA
Zoran Šušulić
 dipl. ing.-st. arh.
 Ovlašten inženjer građevinstva
 G 1320

CON-TEC		NAZIV LISTA: TLOCRT	
GRADIVINA:	IZGRADNJA - POLUPODZEMNIH SPREMNIKA, KRLEŽINA 3	PROJEKTANT:	ZORAN ŠUŠULIĆ dipl.ing.grad.
INVESTITOR:	PULA HERCULANEA d.o.o. Trg. L. istarske brigade 14, Pula	GLAVNI PROJEKTANT:	ZORAN ŠUŠULIĆ dipl.ing.grad.
BROJ PROJEKTA:	3704-22-G	SURADNICI:	
ZAHEDN. OZNAKA:	-		
VRSTA PROJEKTA:	GRADEVINSKI	DATUM:	
FAZA PROJEKTA:	DOKUMENTACIJA ZA IZVOĐENJE	MAPA:	1
		MERLO:	LIST: 2
			1 : 100

Pula, zona VERUDA, KRLEŽINA 3, polupodzemni spremnici, Križina ulica
 NAPOMENA : sve dimenzije provjeriti na gradilištu!!

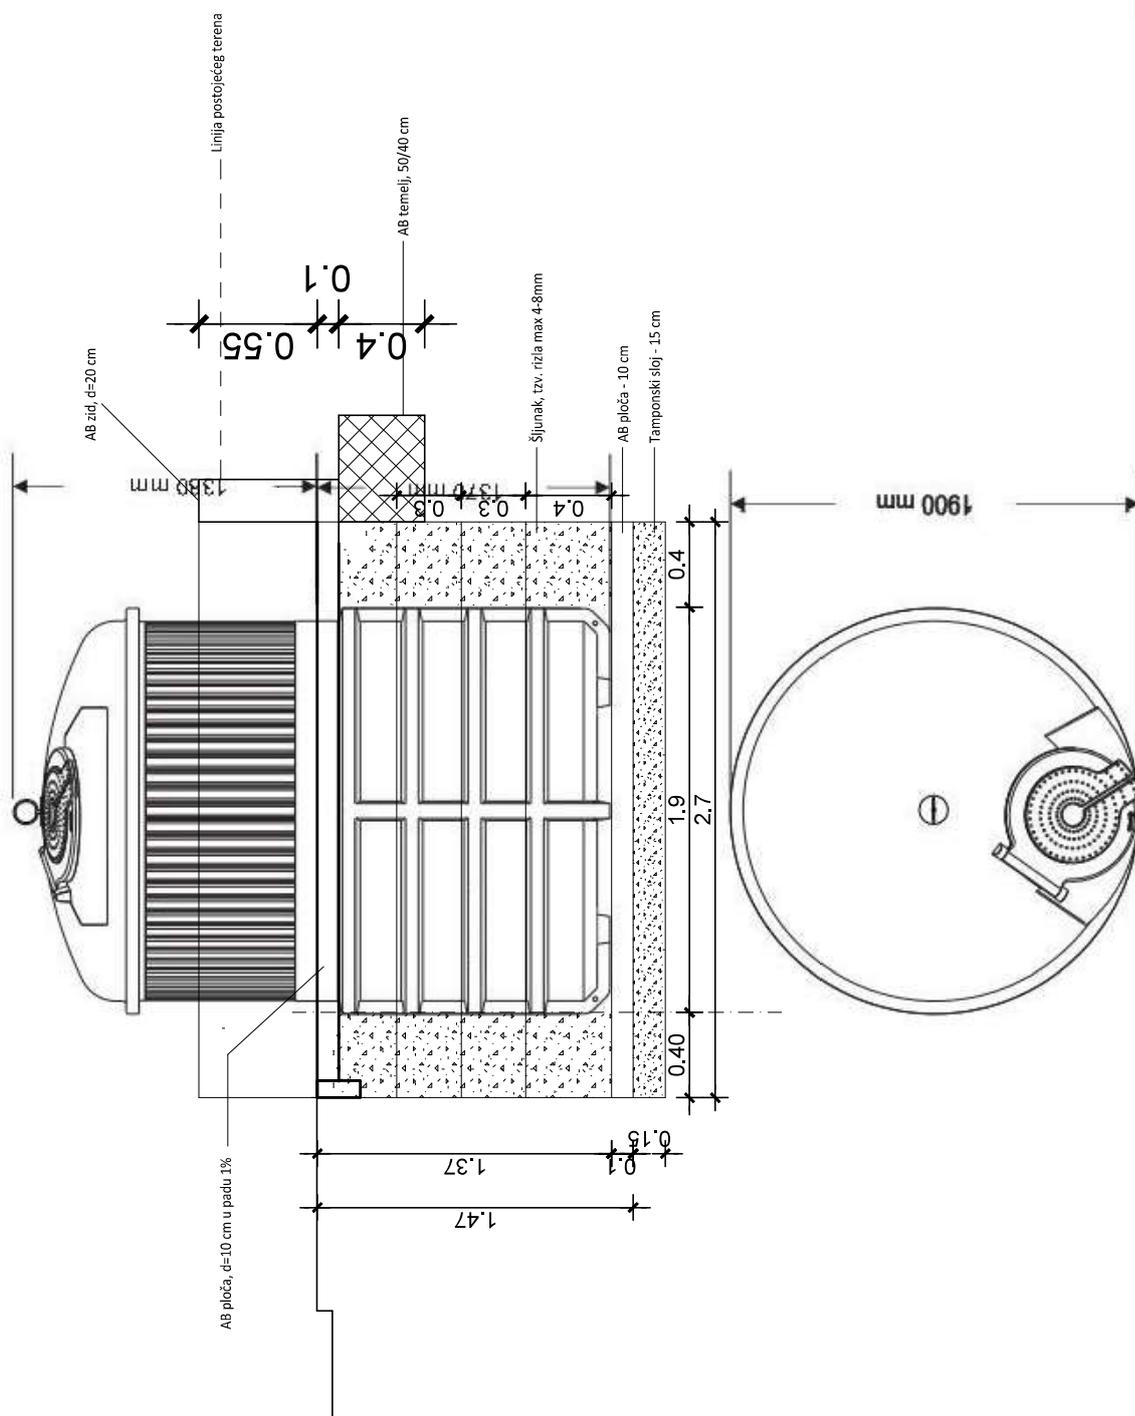

CON-TEC		NAZIV USTA:		KARAKTERISTIČNI PRESJEK POLUPODZEMNI SPREMNIK	
GRAĐEVINA:	IZGRADNJA - POLUPODZEMNIH SPREMNIKA, KRLEŽINA 3	PROJEKTANT:	ZORAN ŠUŠLIĆ dipl.ing.grad.		
INVESTITOR:	PULA HERCULANEA d.o.o. Trg L. Istarske brigade 14, Pula	GLAVNI PROJEKTANT:	ZORAN ŠUŠLIĆ dipl.ing.grad.		
BROJ PROJEKTA:	3704-22-G	SURADNICI:			
ZAJEDN. OZNAKA:	-				
VRIJETA PROJEKTA:	GRAĐEVINSKI	DATUM:			
FAZA PROJEKTA:	DOKUMENTACIJA ZA IZVOĐENJE	MAPA:	1	MJERLO:	1 : 25
		LIST:	3		