


Slike ©2022. CNEB / Airbus, Podaci karte ©2022. Hrvatska Uvjeti Privatnost Slanje povratnih informacija 10 m L


Hrvatska komora inženjera građevinarstva
 Zoran Šušulić
 dipl. ing. grad.
 Ovlašteni inženjer građevinarstva
 G 1320

CON-TEC d.o.o.		NAZIV LISTA :	SITUACIJA		
GRAĐEVINA :	IZGRADNJA - POLUPODZEMNIH SPREMNIKA, KRLEŽINA 2	PROJEKTANT :	ZORAN ŠUŠULIĆ dipl.ing.građ.		
INVESTITOR :	PULA HERCULANEA d.o.o. Trg I. istarske brigade 14, Pula	GLAVNI PROJEKTANT :	ZORAN ŠUŠULIĆ dipl.ing.građ.		
BROJ PROJEKTA :	3701-22-G	SURADNICI :			
ZAJEDN. OZNAKA :	-				
VRSTA PROJEKTA :	GRAĐEVINSKI	DATUM :	MAPA :	MJERILO :	LIST :
FAZA PROJEKTA :	DOKUMENTACIJA ZA IZVOĐENJE	10.2022.	1	1 : 500	1

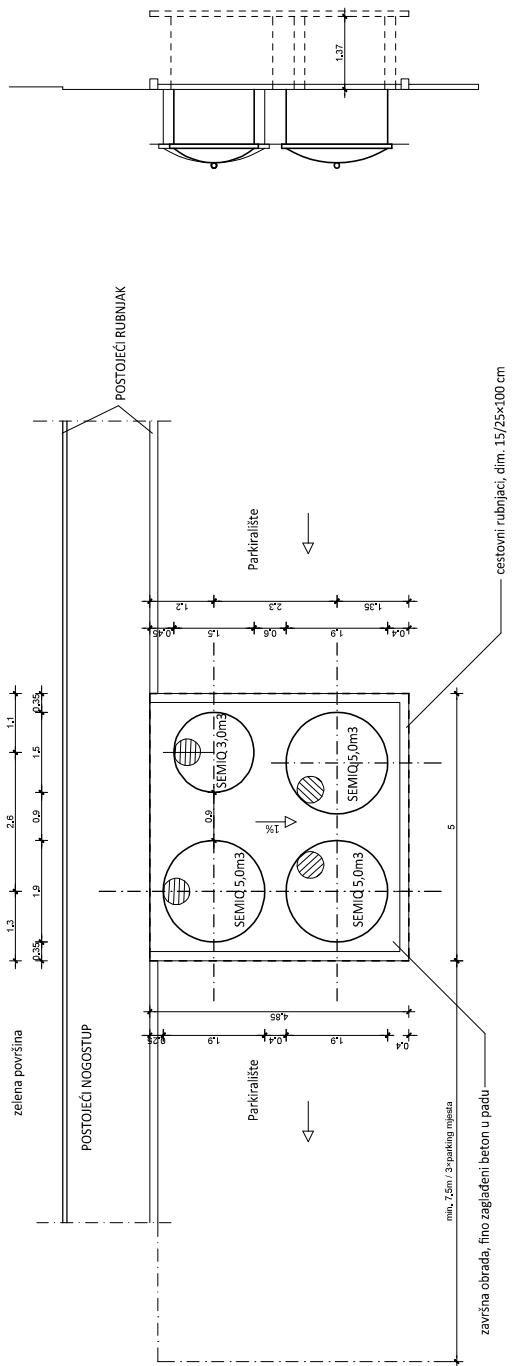

CON-TEC	IZRADNJA - POLUPODZEMNIH SPREMINIKA KREUŽINA 2
GRAĐEVINA:	PULJA HERCULANE d.o.o.
INVESTITOR:	Trg I. istarske brigade 14, Pula
BROJ PROJEKT A:	3701-22-G
ZAEDN. OZNAKA:	-
VISTA PROJEKTA:	GRADEVINSKI
FAZA PROJEKT A:	DOKUMENTACIJA ZA ZVOBODENJE

Pula, zona VERUDA, KREŽINA 2 polupodzemni spremnici, Krežina ulica
NAPOMENA : sve dimenzije provjeriti na gradilištu!!

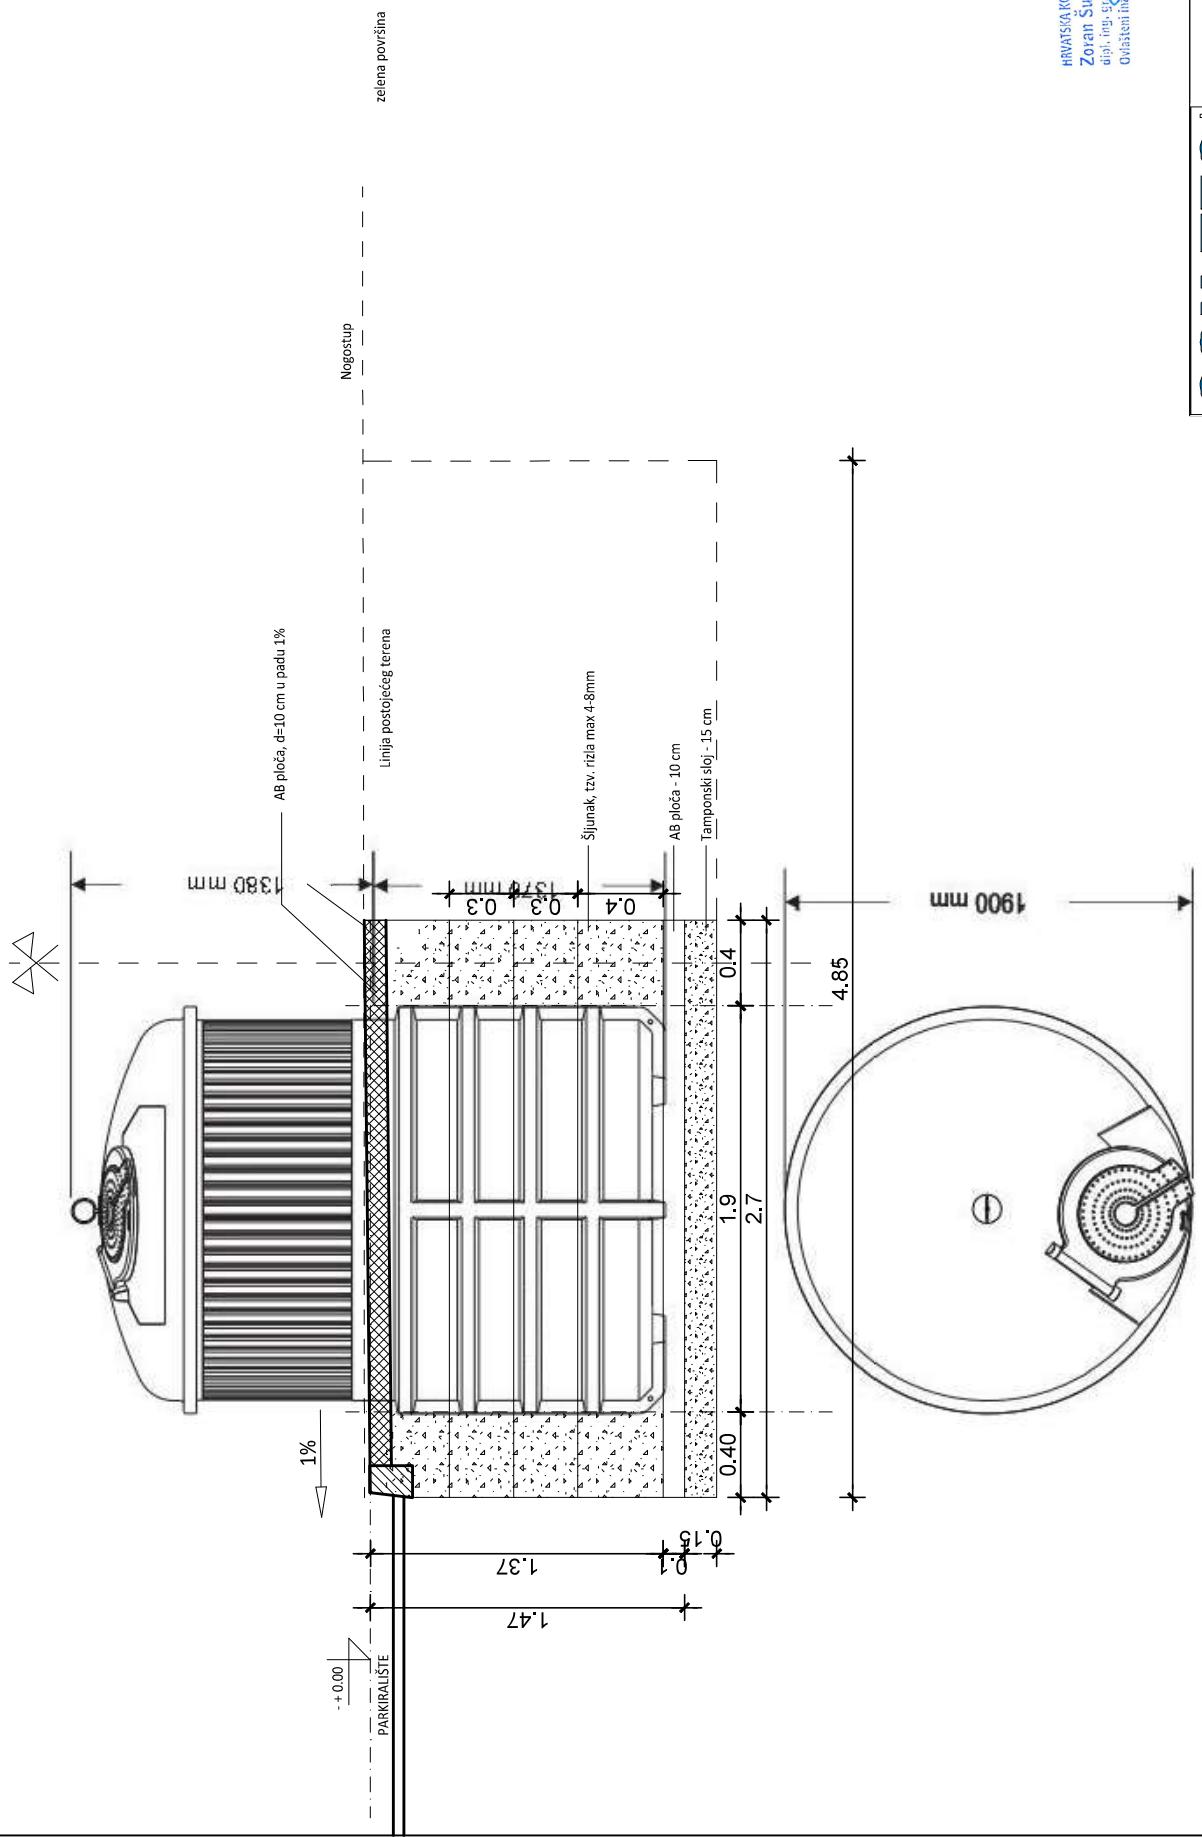

Hrvatska kompjuterska inženjera građevinarstva
Zoran Šušalić
drž. inž. građ.
Hrvatski inženjeri građevinarstva

KARAKTERIŠĆI PREŠEK
POLUPODZEMNI SPREMINIK

፩፻፲፭

GRADJEVINA:	ZGRADNJA POPLODZEMNIH SPREMINIKA, KRELLŽINA 2	PROJEKTANT:	ZORAN ŠUŠULIĆ dipl.mg.grad.
INVESTITOR:	TL. I. HERCULANEAD o.o. Tuzla, Starčev brižde 14, Pula	GLAVNI PROJEKTANT:	ZORAN ŠUŠULIĆ dipl.mg.grad.
BRID PROJEKTA:	3701-22-G	SURADNICI:	
ZALEDN. OZNAKA:	-		
VISTA PROJEKTA:	GRADEVINSKI	DATUM:	
FAZA PROJEKTA:	DOKUMENTACIJA ZA IZVOĐENJE	10.2022.	1 : 25
		MERILIO:	LIST :
			3