


**VALTURSKA ULICA , MONVIDAL, PULA**  
**POLUPODZEMNI SPREMNICI – PRIJEDLOG LOKACIJE**

Slika 1.

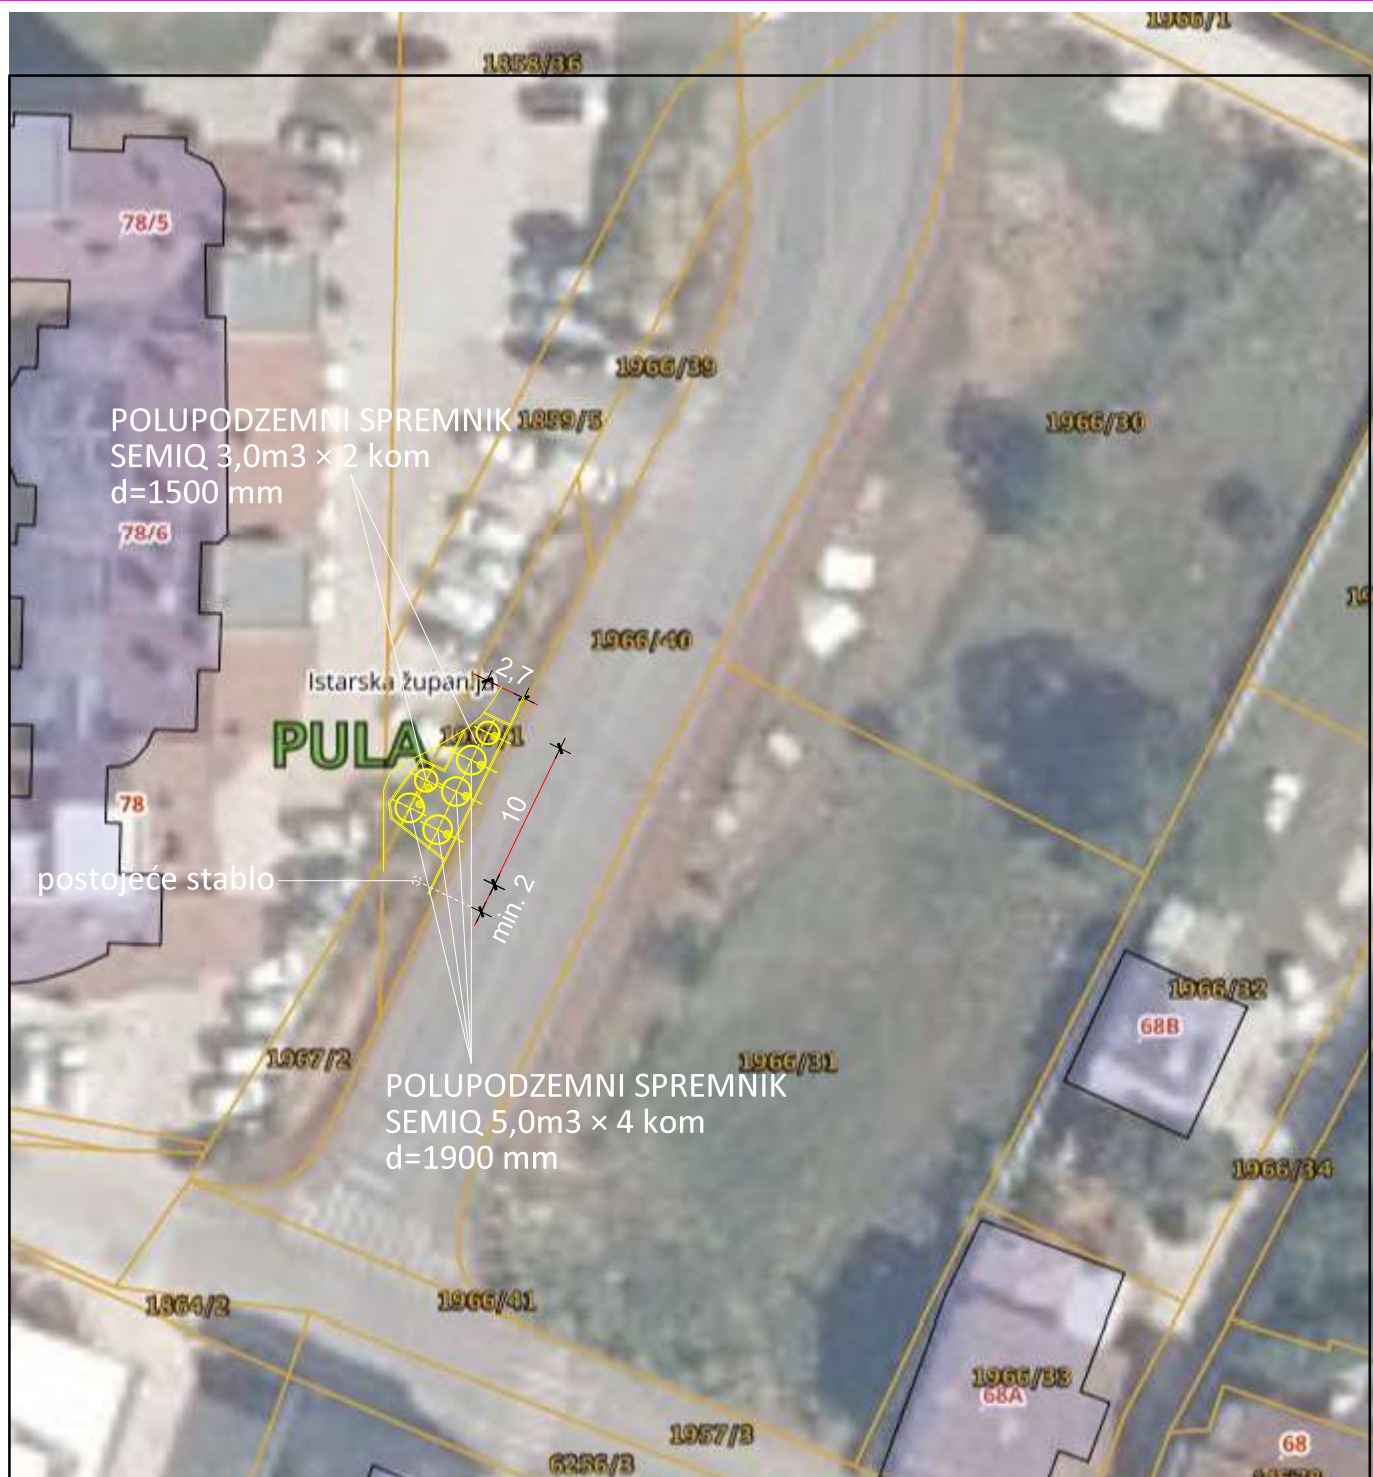






HRVATSKA KOMORA INŽENJERA GRAĐEVINARSTVA  
 Zoran Šušulic  
 dipl. ing. građ.  
 Ovlašteni inženjer građevinarstva  
 G 1320

<div>CON-TEC</div>		NAZIV LISTA :		SITUACIJA		
GRAĐEVINA :	IZGRADNJA - POLUPODZEMNIH SPREMNIKA, VALTURSKA	PROJEKTANT :		ZORAN ŠUŠULIĆ dipl.ing.građ.		
INVESTITOR :	PULA HERCULANEA d.o.o. Trg I. istarske brigade 14, Pula	GLAVNI PROJEKTANT :		ZORAN ŠUŠULIĆ dipl.ing.građ.		
BROJ PROJEKTA :	3733-22-G	SURADNICI :				
ZAJEDN. OZNAKA :	-					
VRSTA PROJEKTA :	GRAĐEVINSKI	DATUM :	MAPA :	MJERILO :	LIST :	
FAZA PROJEKTA :	DOKUMENTACIJA ZA IZVOĐENJE	10.2022.	1	1 : 500	1	

TLOCRT

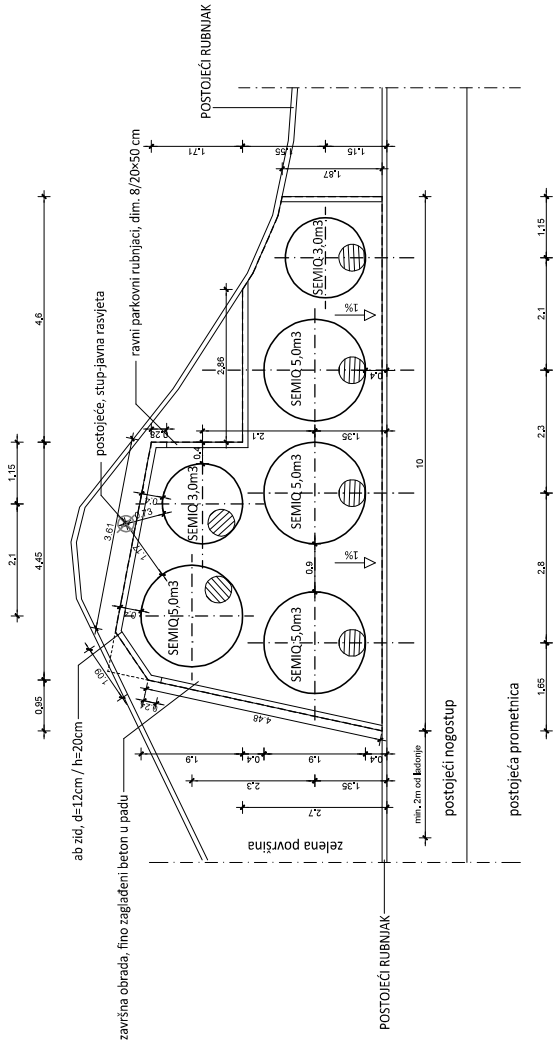

POGLED - 2

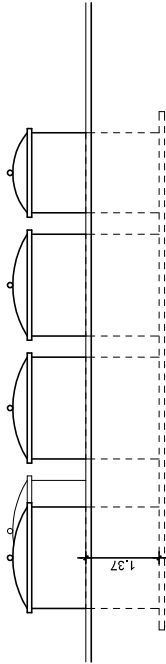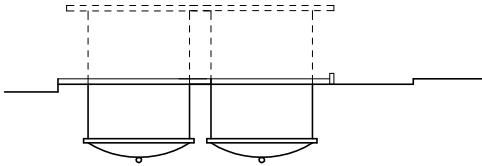


POGLED - 1

HRVATSKA KOVČARSTVA I INŽENJERING  
Zoran Šušulčić  
dipl. ing. st. spec. građevinarstva  
Ovlašten inženjer građevinarstva  
G 1320

CON-TEC

NAZIV LISTA :		TLOCRT
GRAĐEVINA :	IZGRADNJA - POLUPODZEMNIH SPREMNIKA, VALTURSKA	PROJEKTANT :
INVESTITOR :	PULA HERCULANEA d.o.o., Trg L. istarske brigade 14, Pula	GLAVNI PROJEKTANT :
BROJ PROJEKTA :	3733-22-G	SURADNICI :
ZAJEDN. OZNAKA :	-	
VISTA PROJEKTA :	GRAĐEVINSKI	DATUM :
FAZA PROJEKTA :	DOKUMENTACIJA ZA IZVOĐENJE	10.2022.
MAPA :		MIŠERLO :
1		LIST :
1 : 100		2

Pula, zona MONVIDAL, VALTURSKA, polupodzemni spremnici, Valturska ulica  
NAPOMENA : sve dimenzije provjeriti na gradilištu!!

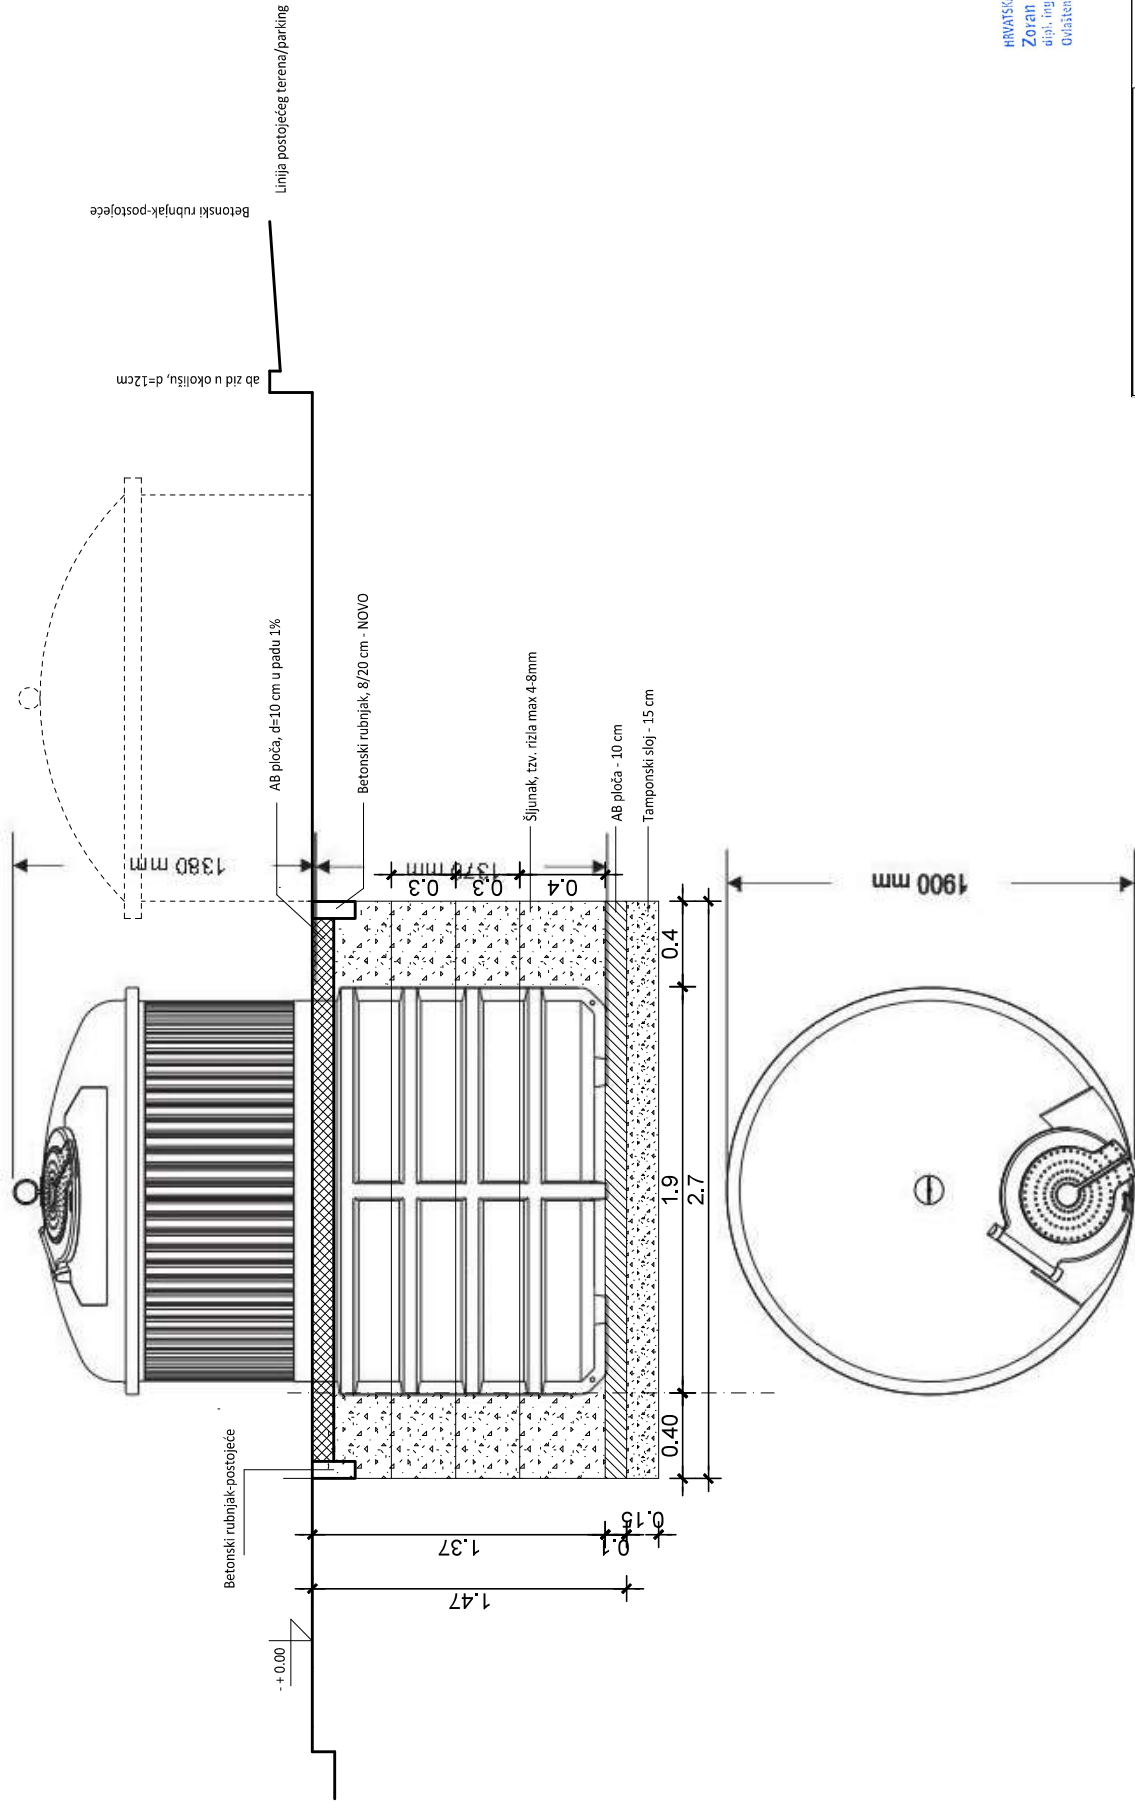

HRVATSKA KOVČARSTVA I INŽENJERSTVO  
Zoran Šušlić  
dipl. inž. spec. građevinarstva  
Ovlašten inženjer građevinarstva  
G 1320

## CON-TEC

NAZIV LISTA:		KARAKTERISTIČNI PRESJEK
IZGRADNJA - POLUPODZEMNIH SPREMNIKA, VALTURSKA		POLUPODZEMNI SPREMIK
GRAĐEVINA:	PROJEKTANT:	ZORAN ŠUŠLIĆ dipl.ing.građ.
INVESTITOR:	GLAVNI PROJEKTANT:	ZORAN ŠUŠLIĆ dipl.ing.građ.
BROJ PROJEKTA:	SURADNICI:	
ZAJEDN. OZNAKA:		
VISTA PROJEKTA:	GRAĐEVINSKI	
FAZA PROJEKTA:	DOKUMENTACIJA ZA IZVOĐENJE	
	DATUM:	MAPA:
	10.2022.	1
		MIJERO:
		1 : 25
		LIST:
		3